

Spielwert

Die Raupe ist durch ihr sanftes Äußeres ein besonders freundliches Spielangebot für Kleinkinder. Das harmonische Erscheinungsbild und die beidseitige Spielausstattung bieten eine lebendige und angenehme Basis für kleine Spielräume. Die Raumteilung regt zu kommunikativem Spiel an, ermöglicht aber auch die Abgrenzung oder Unterteilung von einzelnen Spielbereichen. Diese Variante ist mit einem Sonnensegel und mit dem Rollenspiel-Angebot „Küche“ ausgestattet und kann über einen Gartenschlauch mit einem Wasseranschluss versorgt werden.



Wesentliche Merkmale

- Freundliche Ausstrahlung
- Küche
- Sonnenschutz

Nur für betreute Bereiche!

Empfohlen für

- U3
- Kindergartenkinder
- Betreute Spielbereiche, wie Kindergärten, Schulen, Kinderhorte o.ä.

Planungshinweise

Die jeweiligen Winkel der Wandelemente zueinander und ihre Anzahl sind weitgehend frei wählbar. Es können sowohl gestreckte als auch eher geschlossene Grundrisse aufgebaut werden. Die Auswahl, Anordnung und Abfolge der einzelnen Elemente ermöglichen eine individuelle Planung. Die Elemente können auch als raumteilende Spieleinheiten ohne Raupenkopf und Schwanz eingesetzt werden.

Hinweis

Standardmäßig sind nur Kopf und Schwanz farbig gestaltet. Auf Wunsch ist es gegen Aufpreis möglich, auch das dazwischen stehende Element farbig zu gestalten.


Raupe Variante 03



5.00020

Best.-Nr. 5.00020
Raupe Variante 03

Sicherheitsbereich →
 Gerätemaß ●
 Funktionsbereich —

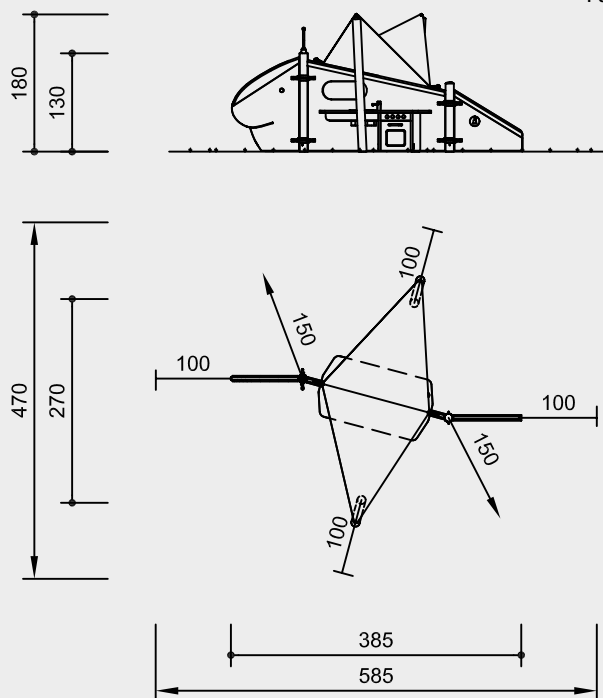

Maßstab 1:100

Sicherheitsprüfung nach DIN EN 1176

Lieferumfang

- 1 Kopf mit Fühlern
- 1 Element: Küche
- 1 Schwanz mit Glocke
- 1 Sonnensegel
- 4 Stahlpfosten zum Aufdübeln und 4 Schwerlastanker

Installationshinweise

Untergrund
 entsprechend einer Fallhöhe $\leq 0,60$ m
 (ausführliche Erläuterung siehe Preisliste)

Fundamente

- 2 Stück 50 x 50 x 40 cm
 Aushubtiefe 60 cm
- 2 Stück 60 x 60 x 60 cm
 Aushubtiefe 80 cm
- 2 Stück 30 x 30 x 30 cm
 Aushubtiefe 50 cm

Achtung!

**Für Baustellenmaße aktuelle
 Montageanleitung anfordern.**

Technische Änderungen vorbehalten.

Technische Angaben

Gerät aus nicht imprägnierter
 Gebirgslärche

Herzgetrennt

Schnitthölzer herzgetrennt, dadurch
 Verminderung von Rissanfälligkeit und
 unerwünschter Formänderung


Mehrschichtplatte

Mehrschichtplatte aus Gebirgslärche,
 als Dreischichtplatte (3 cm) bzw.
 Fünfschichtplatte (4 cm). Hohe Form-
 stabilität. Wetterfest verleimt nach
 DIN EN 13353:2011


Richter-Herkulesseil

Richter-Herkulesseil, $\varnothing > 20$ mm, aus
 verzinkten sechslitzigen Stahlseilen,
 umlegt und verklebt mit Polyesterger,
 mit sehr guter Abriebbeständigkeit,
 fester Halt der Ummantelung auch bei
 punktueller Beschädigung


Alu-Seilpressung

Aluminium-Seilpressung, zylindrisch
 verpresst, mit abgerundeten Enden


Bodenverankerung

Alle Teile zur Bodenverankerung
 sind aus feuerverzinktem Stahl bzw.
 Edelstahl


**Weitere Erläuterungen zu den
 Qualitätsmerkmalen siehe Preisliste.**

Pfosten aus V2A, glasperlengestrahlt

Glocke aus Messing

Standardfarbe Seil (Fühler): regenbogen

Sonnensegel rautenförmig, 100 % Acryl,
 Fluorcarbonausrüstung mit Teflon, Unter-
 seite PU-beschichtet, Farbe dunkelblau

Kochstelle mit Herdplattenoptik, 2 Siebe
 aus Edelstahl, Spülbecken aus Edelstahl,
 Schalter aus PE, Wasserhahn mit
 Selbstschlussventil, Schnellanschluss für
 Gartenschlauch


Farbe

Farbgebung mit lösungsmittelfreiem
 Acryllack: die Verarbeitung erfolgt so,
 dass die Struktur des Holzes noch gut
 erkennbar bleibt

Abmessungen

(geringe Abweichungen möglich)

Höhe	1,80 m
Kopfhöhe	1,30 m
Länge der Einzelemente	
Kopf	1,00 m
Mittelteil	2,00 m
Schwanz	1,00 m
Gewicht	200 kg

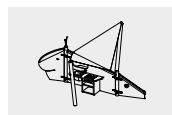

5.00020