

**Spielwert**

Die Schwarten der Turmwände werden von Hand weißgeschält und behalten dadurch die natürliche Struktur des Holzes bei. So lassen sich die Äste ertasten und die Maserung bleibt sichtbar. Die Spielräume unserer Türme sind auch ein „Häuschen“-Angebot und entsprechen in ihrer Größe dem kindlichen Raumgefühl. Fest installierte Zwischenböden bilden heimelige Räume, zum Teil mit Durchschlupf. Eine Sitzbank im unteren Raum lädt dazu ein, sich zu treffen und miteinander zu plaudern. Kinder fühlen sich darin geborgen und geschützt. Spannend wird es aber auch, wenn man im Turm in das nächste Stockwerk hinaufklettert. Die Anbaumöglichkeiten verschiedener Kombinationselemente wie Rutsche, Hängebrücke, Kettensteg usw. machen den Turm besonders attraktiv.



Best.-Nr. L3.20800 Fünfeckturm mit Dach

**Wesentliche Merkmale**

- Anspruchsvolles Design
- Atmosphärebildend
- Vielseitige Anschlussmöglichkeiten
- Beispielbares Innenleben
- Spielimpuls: Höhe erleben, heimelige Räume, Rollenspiel
- Bewegungsaktivität: klettern

**Empfohlen für**

- Kindergartenkinder
- Schulkinder
- Betreute Spielbereiche, wie Kindergärten, Schulen, Kinderhorte o.ä.
- Öffentliche Spielbereiche ohne Betreuung, wie Spielplätze, Parkanlagen o.ä.

**Fünfeckturm  
Fünfeckturm mit Dach**




L3.20700




L3.20800

**Best.-Nr. L3.20700**  
**Fünfeckturm**

Sicherheitsbereich →  
Gerätemaß ●  
Funktionsbereich —

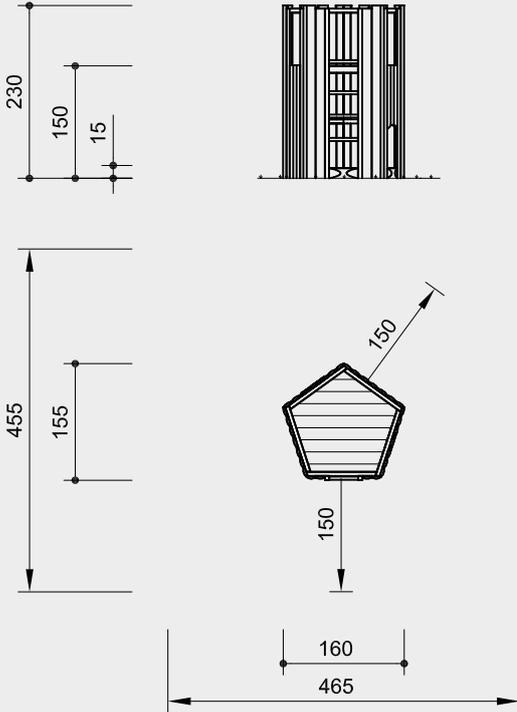

**Best.-Nr. L3.20800**  
**Fünfeckturm mit Dach**

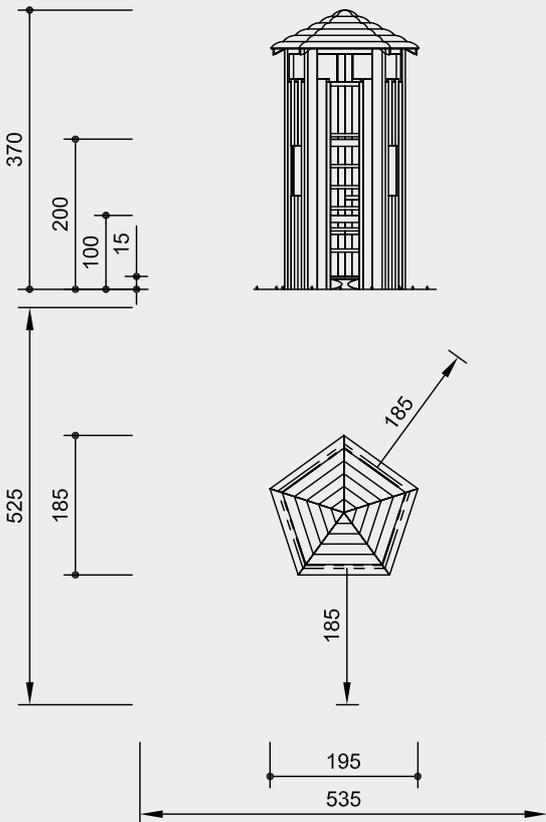

Maßstab 1:100

Sicherheitsprüfung nach DIN EN 1176



L3.20700



L3.20800

**Achtung!**  
**Für Baustellenmaße aktuelle**  
**Montageanleitung anfordern.**  
Technische Änderungen vorbehalten.

**Technische Angaben**

Geräte aus nicht imprägnierter  
Gebirglärche

**Herzgetrennt**

Schnitthölzer herzgetrennt, dadurch  
Verminderung von Rissanfälligkeit und  
unerwünschter Formänderung



**Schwarten**

Schwarten aus Gebirglärche (4 - 5 cm).  
Von Hand weißgeschält, natürliche  
Baumoberfläche bleibt erlebbar und  
fühlbar



**Hartholzsprossen**

Klettersprossen aus Hartholz (Esche)  
Ø 4,2 cm, gefräst und gezapft, gegen  
Verdrehen gesichert, für Kinderhände  
gut zu greifen und nicht „kalt“



**Bodenverankerung**

Alle Teile zur Bodenverankerung  
sind aus feuerverzinktem Stahl bzw.  
Edelstahl



**Weitere Erläuterungen zu den**  
**Qualitätsmerkmalen siehe Preisliste.**

Komplett verschraubte Konstruktion

**Abmessungen**

(geringe Abweichungen möglich)

**Best.-Nr. L3.20700**

**Fünfeckturm**

Höhe	2,30 m
Bodenhöhen	0,15 / 1,50 m
Grundfläche Durchmesser	1,60 m
Gewicht	350 kg

**Best.-Nr. L3.20800**

**Fünfeckturm mit Dach**

Höhe	3,20 m
Höhe mit Dach	3,70 m
Bodenhöhen	0,15 / 1,00 / 2,00 m
Grundfläche Durchmesser	1,60 m
mit Dach Durchmesser	1,95 m
Gewicht	550 kg

**Lieferumfang**

**Best.-Nr. L3.20700**

- 1 Turm, eingebaut:
- 2 Böden, 1 Leiter
- 1 Sitzbank im unteren Raum
- 1 Durchstieg
- 5 Stahlfüße

**Best.-Nr. L3.20800**

- 1 Turm, eingebaut:
- 3 Böden, 1 Leiter
- 1 Sitzbank im unteren Raum
- 1 Durchstieg vom 1. zum 2. Stock
- 1 Dach
- 5 Stahlfüße

**Installationshinweise**

Untergrund  
entsprechend einer Fallhöhe  
**Best.-Nr. L3.20700** ≤ 1,50 m  
**Best.-Nr. L3.20800** ≤ 2,00 m  
(ausführliche Erläuterung siehe Preisliste)

Fundamente  
5 Stück 50 x 50 x 55 cm  
Aushubtiefe 75 cm