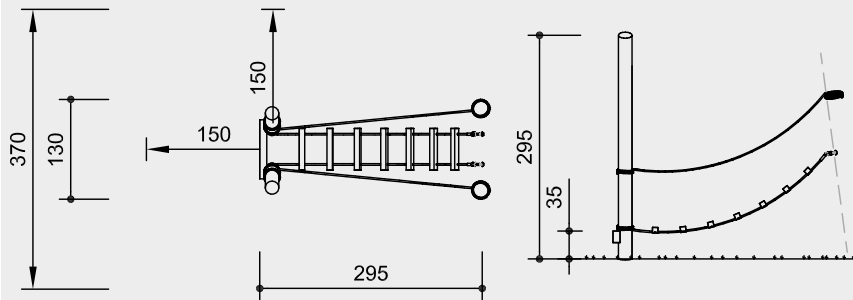
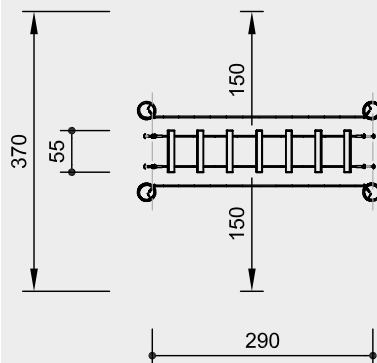
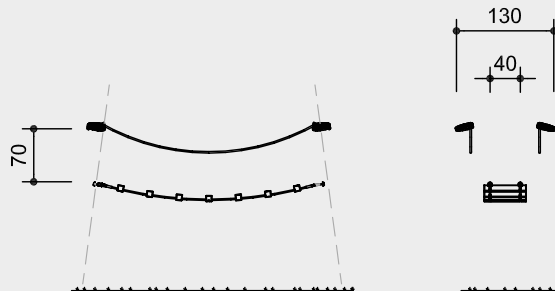


Best.-Nr. 3.69823
Endgestell mit Seilaufgang
mit Laufhölzern

Best.-Nr. 3.69825
Seilübergang mit Laufhölzern
 Länge 3,00 m


Maßstab 1:100

Sicherheitsprüfung nach DIN EN 1176

Lieferumfang
Best.-Nr. 3.69823

- 1 Endgestell mit Stahlfüßen
- 1 Aufgang mit Laufhölzern
- 2 Handläufe

Best.-Nr. 3.69825

- 1 Übergang mit Laufhölzern
- 2 Handläufe
- 2 Abstandslatten

Abmessungen

(geringe Abweichungen möglich)

Best.-Nr. 3.69823

Höhe	2,95 m
Länge	2,95 m
Breite	1,30 m
Gewicht	150 kg

Best.-Nr. 3.69825

Länge	2,90 m
Breite	0,55 m
Gewicht	15 kg

Installationshinweise

Untergrund
entsprechend einer Fallhöhe ≤ 1,50 m
(ausführliche Erläuterung siehe Preisliste)

Fundamente
Best.-Nr. 3.69823

- 1 Stück 100 x 100 x 60 cm
- Aushubtiefe 80 cm

Achtung!

**Für Baustellenmaße aktuelle
Montageanleitung anfordern.**

Technische Änderungen vorbehalten.

Technische Angaben
Best.-Nr. 3.69823
Weißgeschält

Palisaden weißgeschält, dabei werden Rinde, Kambium und Splintholz entfernt, die natürliche Form des Stammes bleibt erhalten und erlebbar


Schrägschnitt

Senkrechte Standpfosten mit ab-schrägtem Hirnholzabschnitt als konstruktive Holzschutzmaßnahme


Herzgetrennt

Schnitthölzer herzgetrennt, dadurch Verminderung von Rissanfälligkeit und unerwünschter Formänderung


Richter-Herkulesseil

Richter-Herkulesseil, Ø > 20 mm, aus verzinkten sechslitzigen Stahlseilen, umlegt und verklebt mit Polyester-garn, mit sehr guter Abriebbeständigkeit, fester Halt der Ummantelung auch bei punktueller Beschädigung


Alu-Seilpressung

Aluminium-Seilpressung, zylindrisch verpresst, mit abgerundeten Enden


Seilanschluss gelenkig

Gelenkiger Seilanschluss mit passge-nauem Beschlag ohne gefährliche Öffnungen mit Sintermetallgleitlager und nachstellbarer Schraubverbindung


Bodenverankerung

Alle Teile zur Bodenverankerung sind aus feuerverzinktem Stahl bzw. Edelstahl



Standardfarbe Seil: hanf

Best.-Nr. 3.69825
Herzgetrennt

Schnitthölzer herzgetrennt, dadurch Verminderung von Rissanfälligkeit und unerwünschter Formänderung


Richter-Herkulesseil

Richter-Herkulesseil, Ø > 20 mm, aus verzinkten sechslitzigen Stahlseilen, umlegt und verklebt mit Polyester-garn, mit sehr guter Abriebbeständigkeit, fester Halt der Ummantelung auch bei punktueller Beschädigung


Alu-Seilpressung

Aluminium-Seilpressung, zylindrisch verpresst, mit abgerundeten Enden



Seilanschluss gelenkig

Gelenkiger Seilanschluss mit passge-nauem Beschlag ohne gefährliche Öffnungen mit Sintermetallgleitlager und nachstellbarer Schraubverbindung


Weitere Erläuterungen zu den

Qualitätsmerkmalen siehe Preisliste.

Standardfarbe Seil: hanf

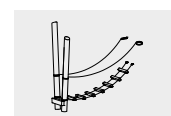



3.69823



3.69825

Best.-Nr. 3.69840
Schräges Kletternetz

Sicherheitsbereich →
 Gerätemaß —●—
 Funktionsbereich —|—

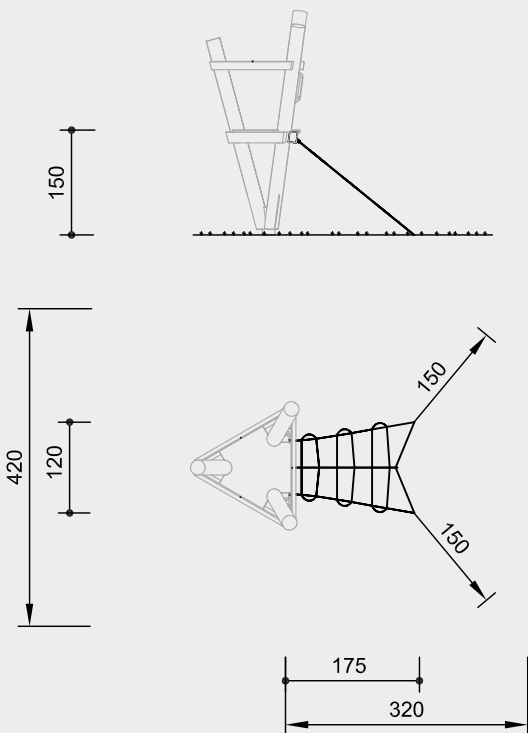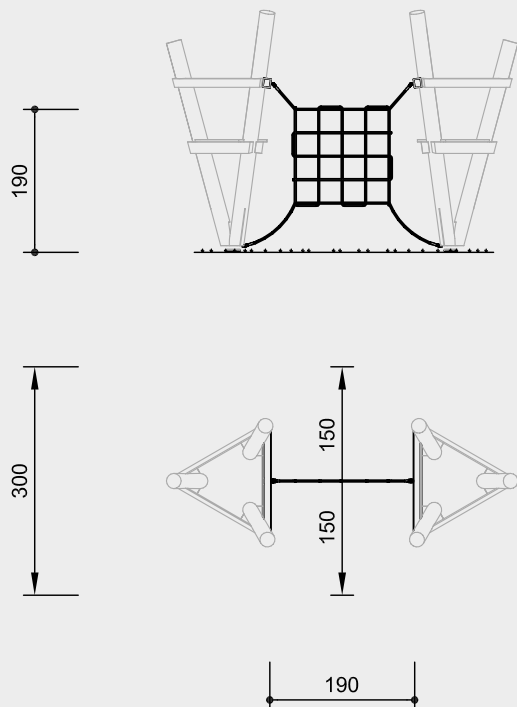
Best.-Nr. 3.69850
Senkrechtes Kletternetz


Maßstab 1:100

Sicherheitsprüfung nach DIN EN 1176

Technische Angaben
Richter-Herkulesseil

Richter-Herkulesseil, Ø > 20 mm, aus verzinkten sechslitzigen Stahlseilen, umlegt und verklebt mit Polyestergarn, mit sehr guter Abriebbeständigkeit, fester Halt der Ummantelung auch bei punktueller Beschädigung


Alu-Seilpressung

Aluminium-Seilpressung, zylindrisch verpresst, mit abgerundeten Enden


S-Verbinder

S-Verbinder, Ø 8,1 mm, aus hochwertigem und rostfreiem Edelstahl, abgerundet


Ketten

Ketten aus feuerverzinktem Stahl (V2A / V4A gegen Aufpreis) vor dem Verzinken verschweißt, kurzgliedrig, ohne Ösen an den Anschlussteilen, gut austauschbar und einfache Kürzung


Weitere Erläuterungen zu den Qualitätsmerkmalen siehe Preisliste.

Standardfarbe Seil: hanf

Abmessungen

(geringe Abweichungen möglich)

Best.-Nr. 3.69840 / 3.69841 / 3.69844

Länge 1,75 m / 1,45 m / 2,65 m
 Breite 1,20 m / 1,00 m / 1,50 m
 Anbauhöhe 1,50 m / 1,00 m / 2,00 m
 Gewicht 40 kg / 30 kg / 55 kg

Best.-Nr. 3.69850

Höhe 1,90 m
 Länge 1,90 m
 Gewicht 50 kg

Lieferumfang
Best.-Nr. 3.69840 / 3.69841 / 3.69844

1 Schräges Kletternetz, Verankerung mit Ketten und Spannhebeln

Best.-Nr. 3.69850

1 Senkrechtes Kletternetz
 1 Abstandslatte

Installationshinweise

Untergrund entsprechend einer Fallhöhe = Anbauhöhe (ausführliche Erläuterung siehe Preisliste)

Fundamente
Best.-Nr. 3.69840 / 3.69841 / 3.69844

2 Stück 50 x 50 x 40 cm
 Aushubtiefe 80 cm


Achtung!

Für Baustellenmaße aktuelle Montageanleitung anfordern.

Technische Änderungen vorbehalten.



3.69840/41/44

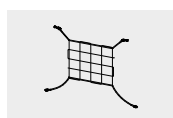

3.69850