



Sonderausführung, Dach mit Brettern

Spielwert

Das Plattformhaus stellt schon in seiner Grundausstattung mit Plattform, Haus, Rutsche und Netz sowie der fest installierten Hauseinrichtung aus Tisch und Bänken einen vielfältigen und eigenständigen kleinen Spielplatz dar. Rollenspiele und zahlreiche Bewegungsaktivitäten werden angeregt.

Wesentliche Merkmale

- Kindgerechte Vermaung nach ergonomischen Erkenntnissen
- Natrlich belassene Oberflche fr verstrkte Sinnesansprache
- Konstruktionsvorteil: starker Bohlenbelag der Plattform schafft einen groen, sttzenfreien Spielraum unter der Plattform
- Kompaktspielplatz auf einer kleinen Flche, fr geringes Raumangebot geeignet
- Kombinationsangebot fr Rollenspiel und Bewegung
- Bewegungsaktivitt: klettern, rutschen, kriechen, bcken, Kraft einsetzen

Empfohlen fr

- Kindergartenkinder
- Schulkinder
- Betreute Spielbereiche, wie Kindergrten, Schulen, Kinderhorte o..
- ffentliche Spielbereiche ohne Betreuung, wie Spielpltze, Parkanlagen o..



Fotos  Paul Upward



Plattformhaus 4904
Plattformhaus 4906





4.14904



4.14906

Best.-Nr. 4.14904
Plattformhaus 4904

Sicherheitsbereich →
Gerätemaß ●
Funktionsbereich —

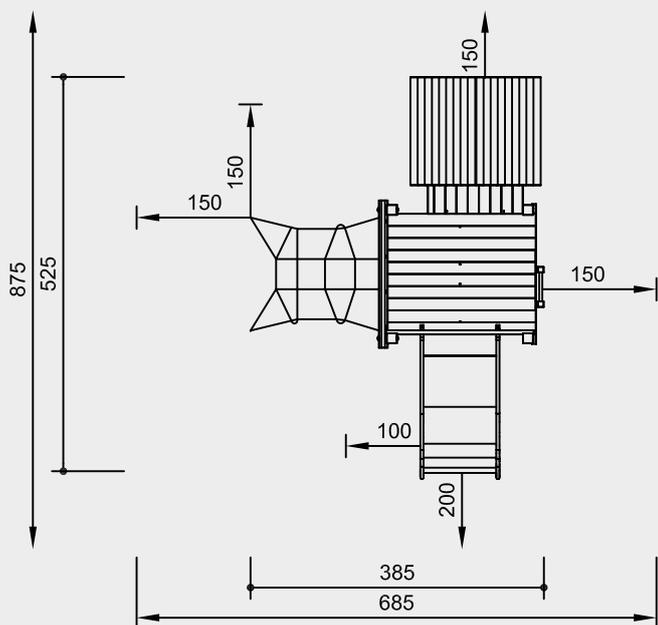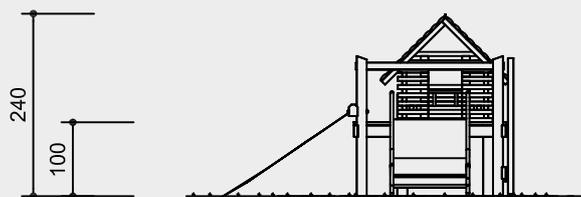

Maßstab 1:100

Sicherheitsprüfung nach DIN EN 1176

Lieferumfang

- 1 Plattform 1,60 x 2,00 m mit Stahlfüßen
- 1 Plattformhäuschen mit Stahlfüßen
Bodengröße 1,25 x 1,80 m
- 1 Leiter
- 1 Schräges Kletternetz,
Best.-Nr. 3.69140
- 1 Edelstahlrutsche mit Erdanker,
Best.-Nr. 3.63300

Installationshinweise

Untergrund entsprechend einer Fallhöhe ≤ 1,00 m (ausführliche Erläuterung siehe Preisliste)

Fundamente

Plattformhaus

6 Stück 60 x 60 x 60 cm
Aushubtiefe 80 cm

Schräges Kletternetz

2 Stück 50 x 50 x 40 cm
Aushubtiefe 80 cm

Rutsche

Aushubtiefe für Erdanker 55 cm

Achtung!

Für Baustellenmaße aktuelle Montageanleitung anfordern.

Technische Änderungen vorbehalten.

Technische Angaben

Geräte aus nicht imprägnierter Gebirgslärche

Schrägschnitt

Senkrechte Standpfosten mit abgeschrägtem Hirnholzabschnitt als konstruktive Holzschutzmaßnahme



Herzgetrennt

Schnittholzer herzgetrennt, dadurch Verminderung von Rissanfälligkeit und unerwünschter Formänderung



Nut und Feder

Nut- und Federbohlen aus 4 cm Massivholz, hoch belastbar, kein Durchrieseln von Staub / Sand, Schutz vor direkter Regeneinwirkung



Hartholzprossen

Klettersprossen aus Hartholz (Esche) Ø 4,2 cm, gefräst und gezapft, gegen Verdrehen gesichert, für Kinderhände gut zu greifen und nicht „kalt“



Richter-Herkulesseil

Richter-Herkulesseil, Ø > 20 mm, aus verzinkten sechslitzigen Stahlseilen, umlegt und verklebt mit Polyestergerüst, mit sehr guter Abriebbeständigkeit, fester Halt der Ummantelung auch bei punktueller Beschädigung



Alu-Seilpressung

Aluminium-Seilpressung, zylindrisch verpresst, mit abgerundeten Enden



S-Verbinder

S-Verbinder, Ø 8,1 mm, aus hochwertigem und rostfreiem Edelstahl, abgerundet



Bodenverankerung

Alle Teile zur Bodenverankerung sind aus feuerverzinktem Stahl bzw. Edelstahl



Weitere Erläuterungen zu den Qualitätsmerkmalen siehe Preisliste.

Hausboden aus 25 mm Nut- und Federbrettern

Rutsche, Gesamtkonstruktion aus Edelstahl, Seitenwangenstärke 2 mm, Rutschblechstärke 2,5 mm

Best.-Nr. 4.14904

ohne umlaufendem Geländer

Best.-Nr. 4.14906

mit umlaufendem Geländer

Abmessungen

(geringe Abweichungen möglich)

Höhe	2,40 m
Länge	3,85 m
Breite	5,25 m
Plattformhöhe	1,00 m
Plattformlänge	2,00 m
Gewicht	650 kg



4.14904



4.14906